





美唄市リサイクルセンター

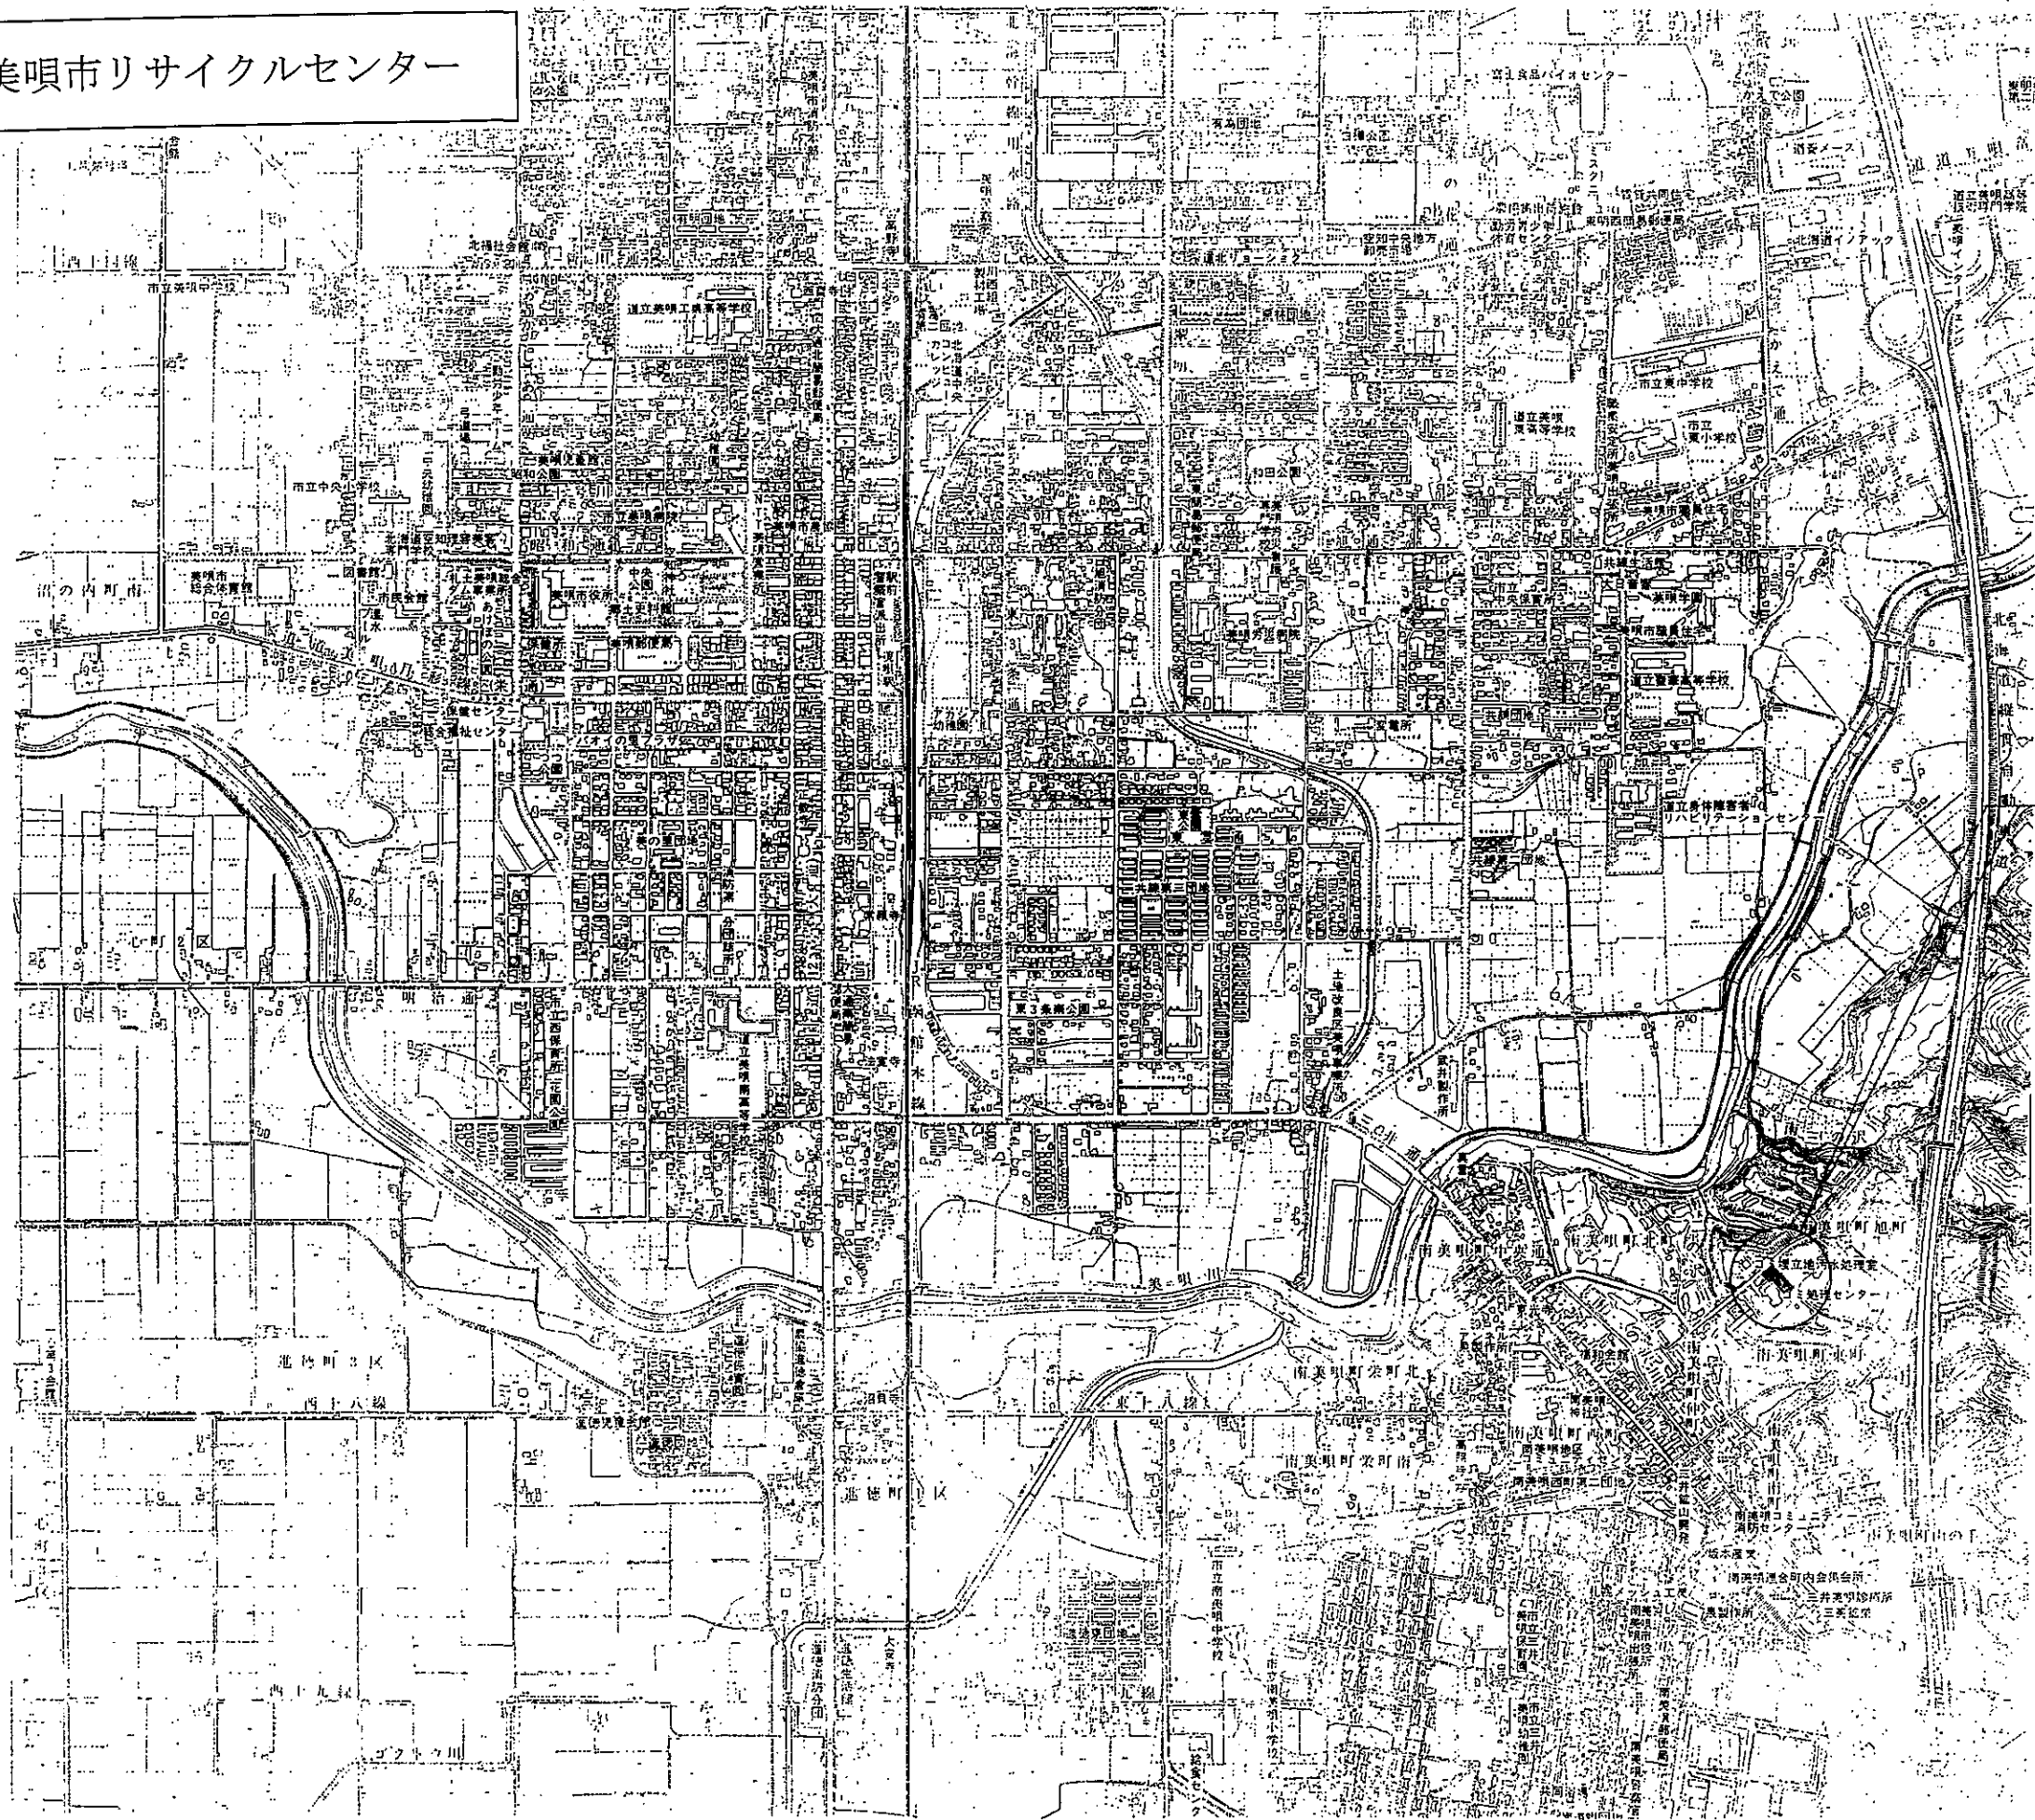


建設地
美唄市美唄1853-2

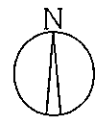

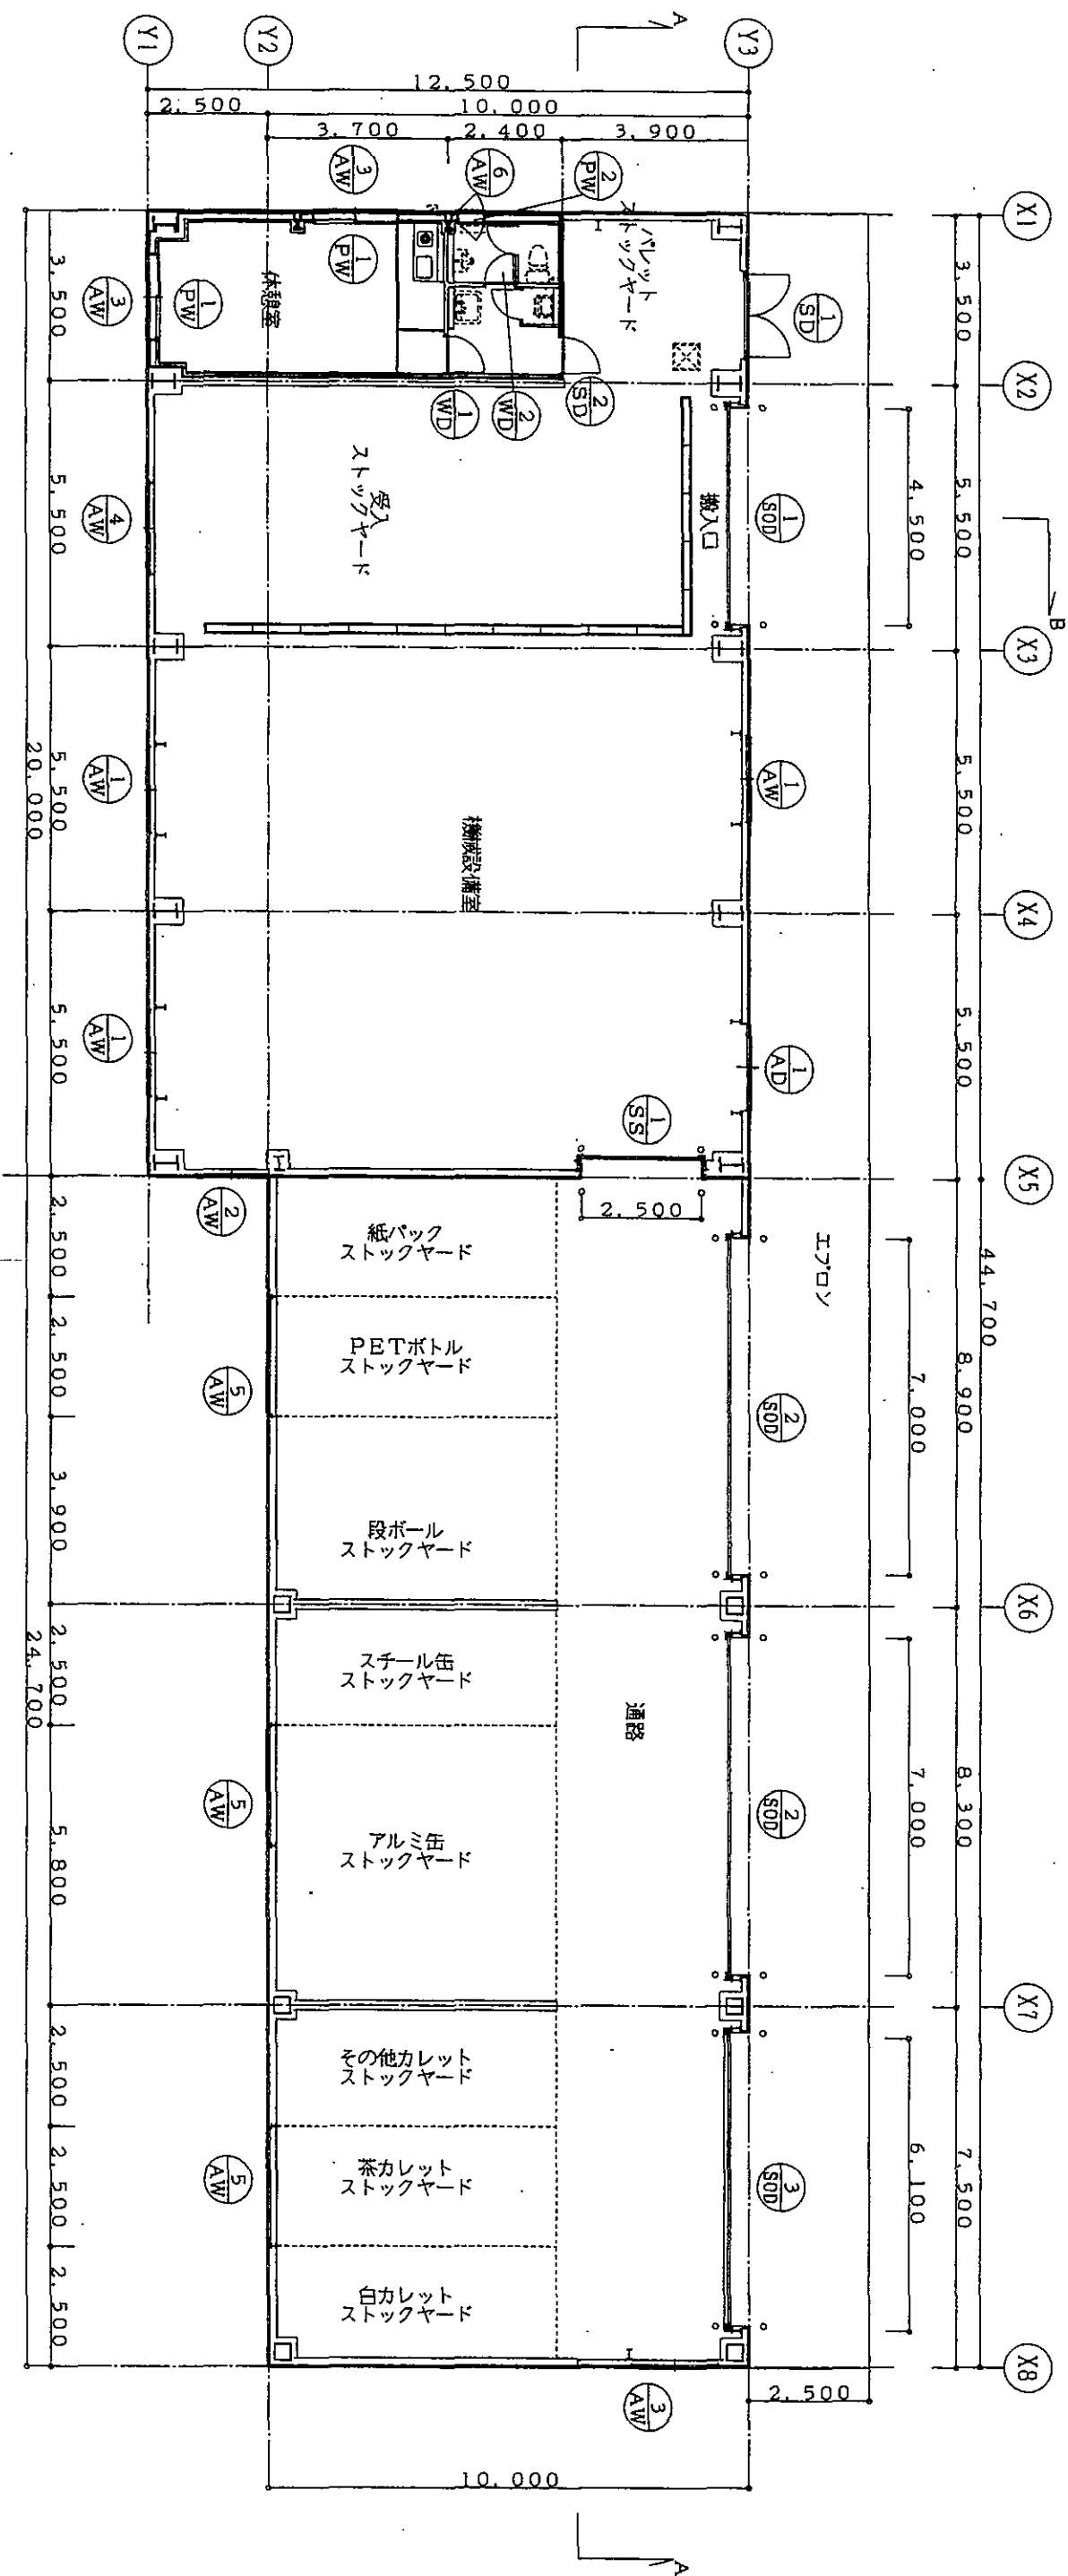


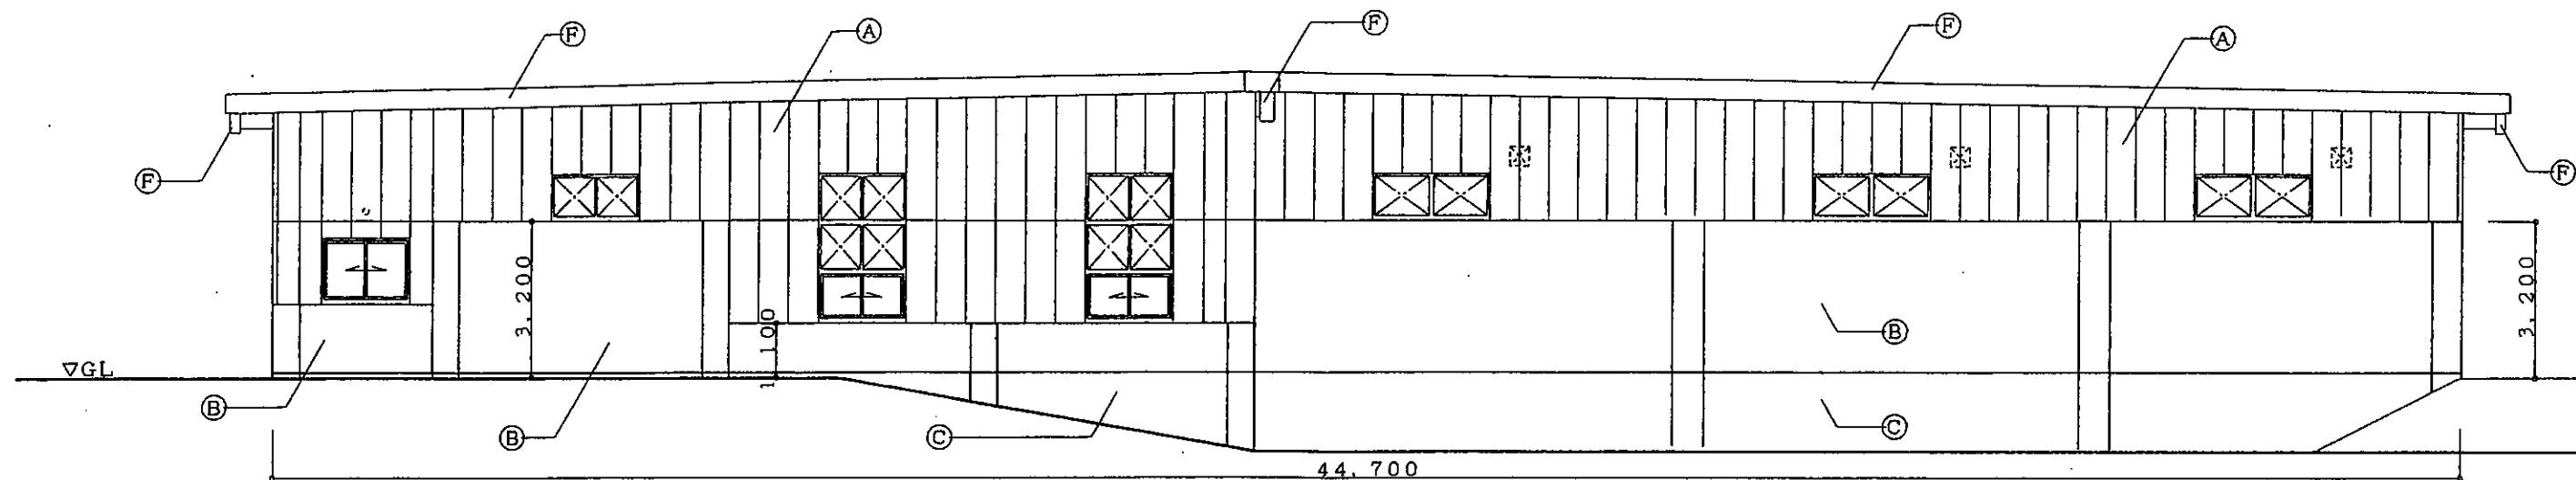


南立面図 1/100

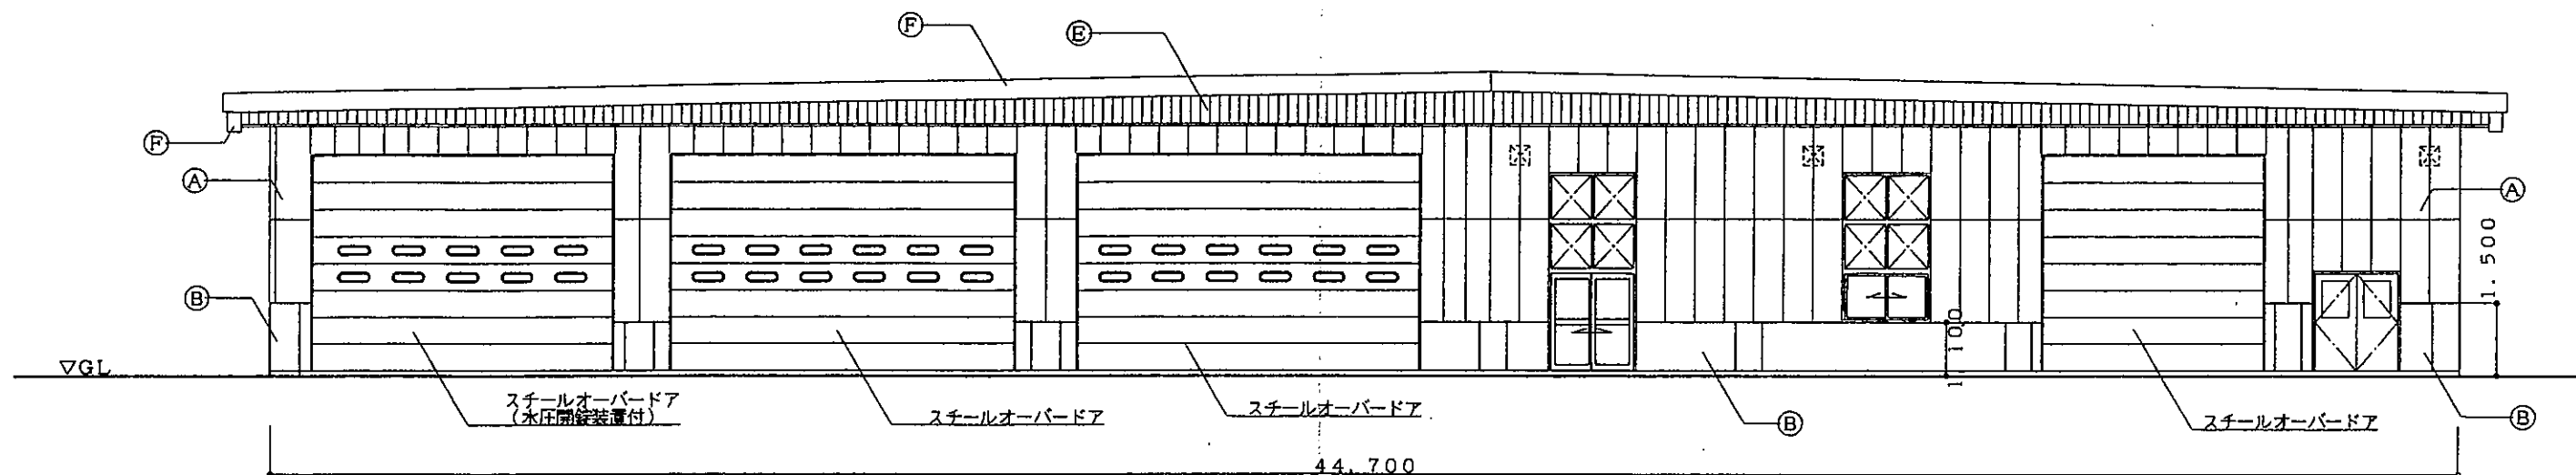

北立面図 1/100

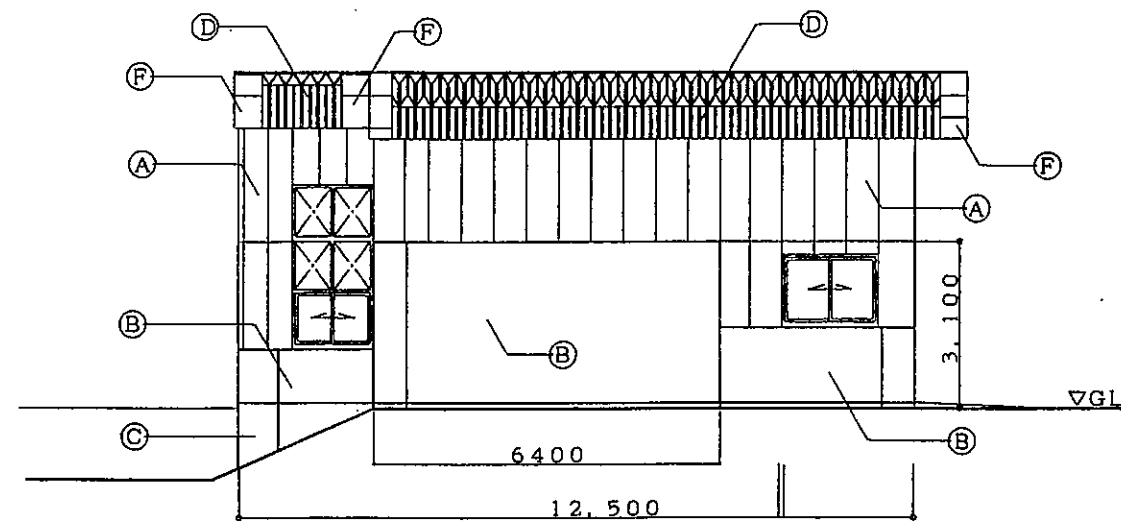


東立面図 1/100

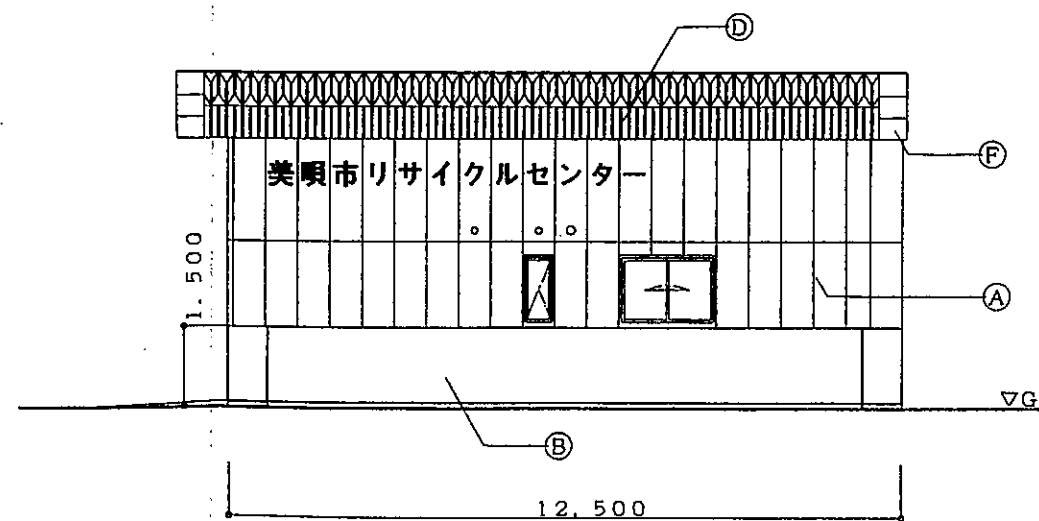


西立面図 1/100

凡例	仕上
A	押出成型セメント板 $t=50$ 複層仕上塗材RE
B	コンクリート打放仕上複層仕上塗材RE
C	コンクリート打放仕上
D	アルミ亜鉛合金メッキ鋼板 $t=0.8$ 折板
E	アルミ亜鉛合金メッキ鋼板 $t=0.4$ サイディング
F	アルミ亜鉛合金メッキ鋼板 $t=0.8$ 曲げ加工

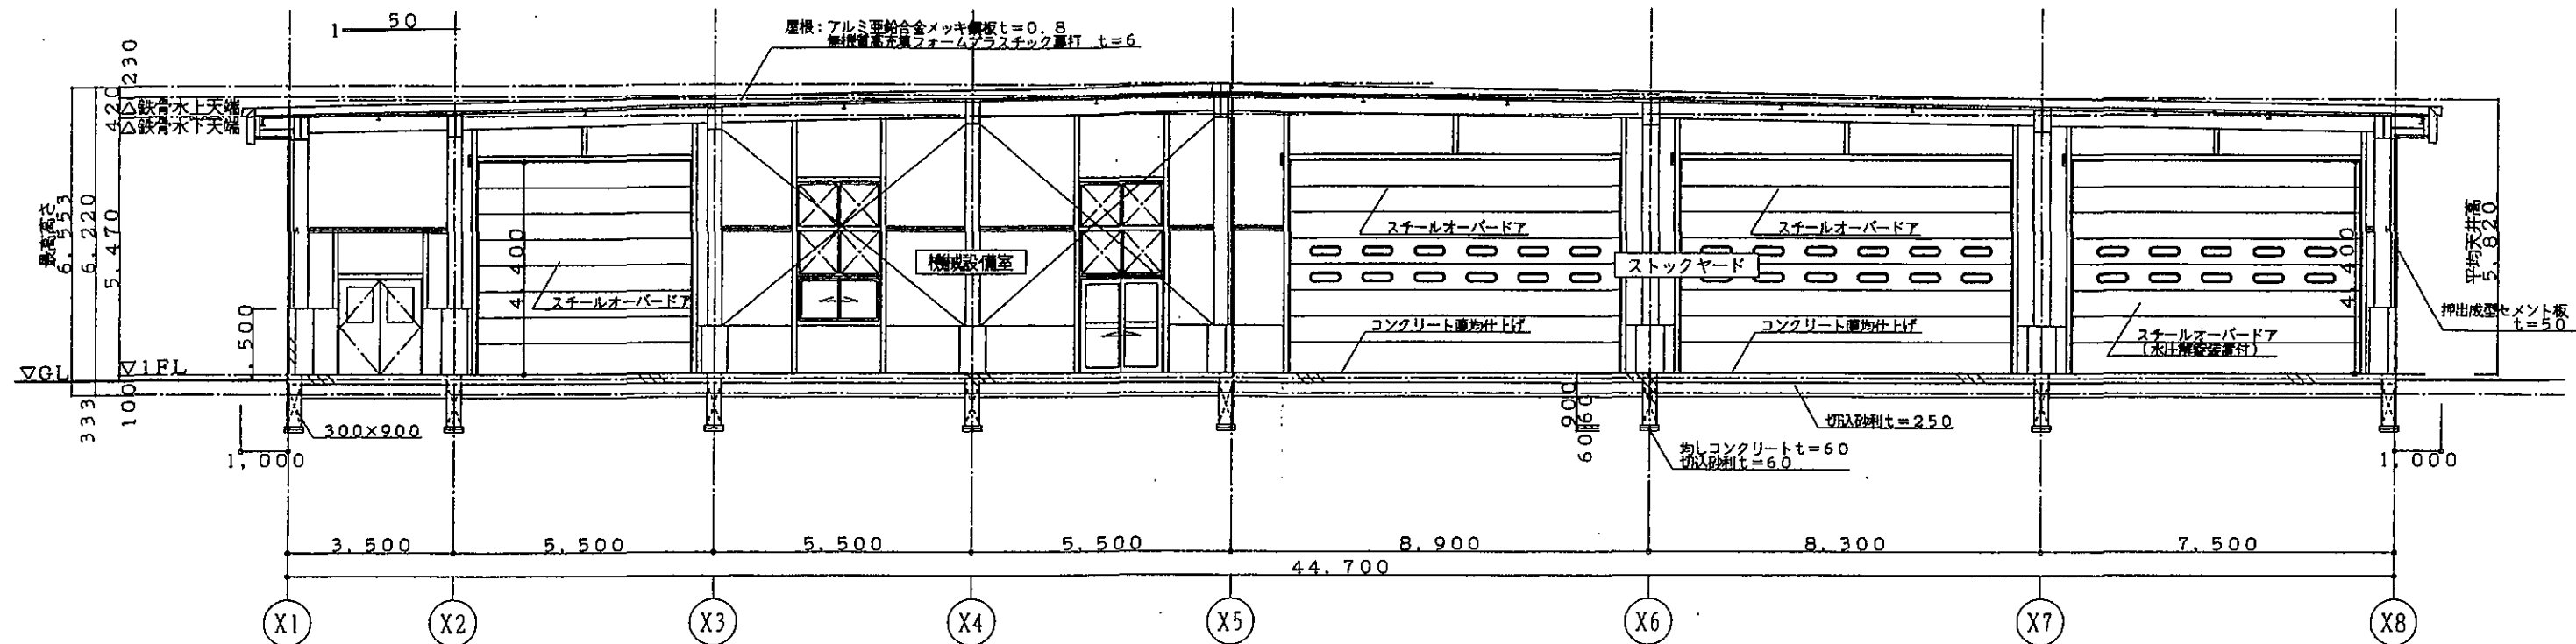

AA断面図 1/100

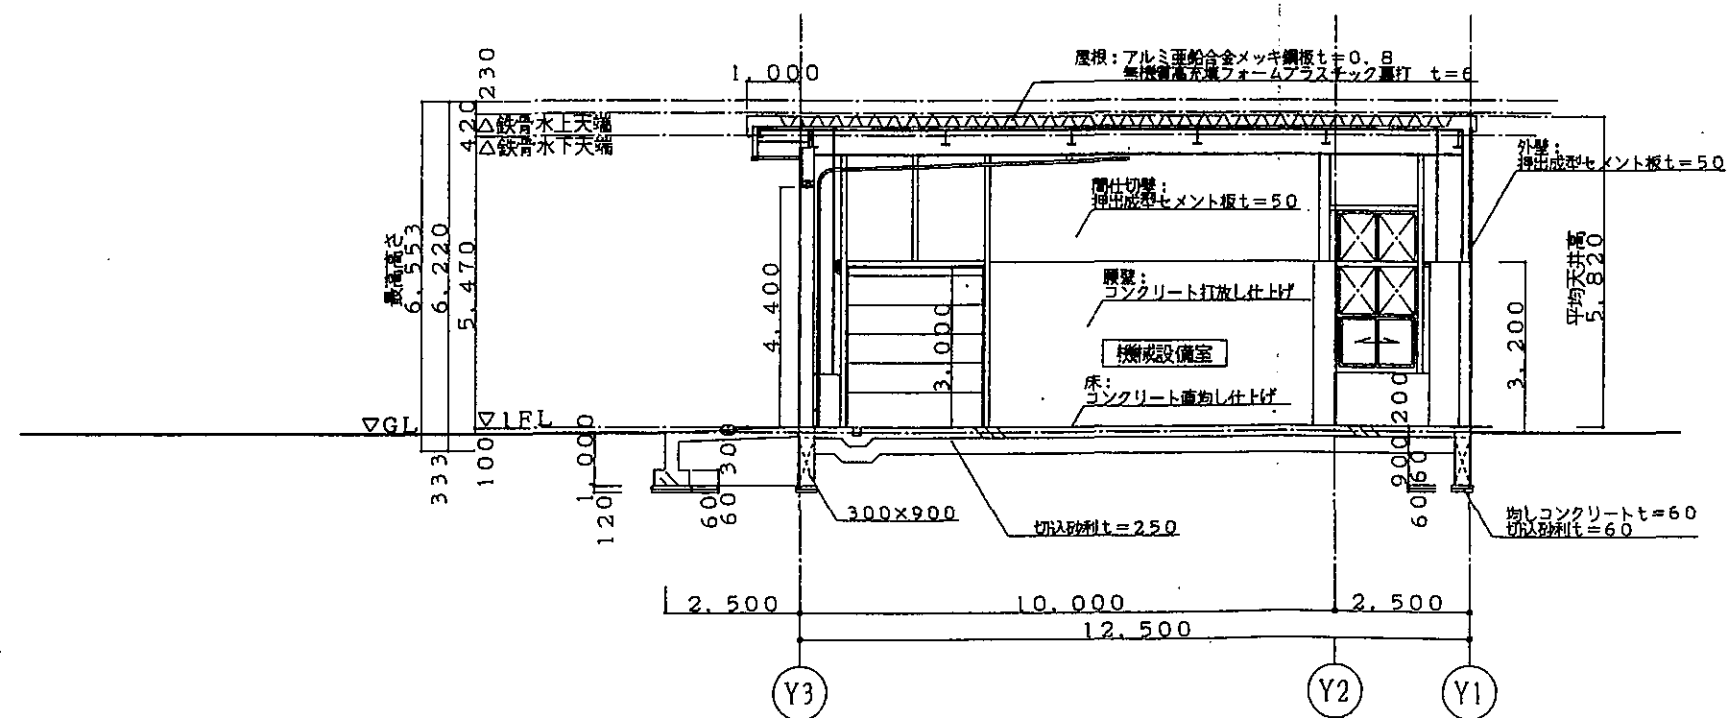

BB断面図 1/100