

保育所再編についての概要

<保育所を取り巻く現状・課題>

1. 市内の公立保育所は老朽化が進み改築が必要とされている。

■公立保育所建築年

保育所名	建築年月	築年数	備 考
中央保育所	昭和 45 年 10 月	44 年	セラミックブロック造 (354.41 m ²)
東保育所	昭和 50 年 12 月	39 年	補強セラミックブロック造(396.1 m ²)
西保育所	昭和 48 年 11 月	41 年	セラミックブロック造 (378.19 m ²)
認定こども園	昭和 63 年 11 月	26 年	木造亜鉛鉄板葺 (248.843 m ²)

2. 少子化により子どもの数が減少している。

■0～5歳児数と保育所入所状況 [単位:人]

※網掛けは推計値

	H23	H24	H25	H26	H27	H28	H29	H30
0～5 歳児数 (A)	795	757	728	709	676	649	644	632
保育所入 所児数	公立・こども園	185	180	174	151			
	へき地	118	107	102	96			
	計 (B)	303	287	276	247	249	239	233
入所割合 (%) B/A		38.1	37.9	37.9	34.8	36.8	36.8	36.8
		平均入所割合 36.8%						
中央・東・西入所数	160	152	150	126	130	125	124	122

※0～5歳児数

- ・H23～H25：年度末住民基本台帳人口
- ・H26～H30：H25 年度「子ども・子育て支援事業計画策定ニーズ調査」における出生数推計値

※保育所入所児数

- ・H23～H25 年度：年度末時点で計算した月平均入所児数
- ・H26 年度：H26.5.1 現在児数
- ・H27～H30 計 (B)：H27～H30 (A) × 平均入所割合 (36.8%)

※中央・東・西入所数・H27～H30 年度：

- ・(B) × 52.5% (3 園入所平均割合)

3. 1・2歳児の入所率が常に高い状況で推移している。

■母親の育児休業期間が通常約1年ほどであるため、1・2歳児の入所需要が高い現状にある。

<保育所再編に関するこれまでの検討経過>

■昨年 4 月に市内保育所で勤務する保育士を中心としたワーキングチームにより、再編に係る協議をこれまで5回開催し、老朽化や幼児数の減少の中、保育サービスの向上を図るため、保育所の統廃合、再編について検討を進めてきました。

■保育所整備に関する検討委員会開催：市内保育所の統廃合について提案。

＜北海道中央コンピューターカレッジ（HCC）を保育施設として利活用＞

■新保育施設の整備

H27.3 末で閉校する北海道中央コンピューターカレッジを保育施設として利活用し、安全安心な市内保育施設の拠点として提供



★保育サービスの向上★

- ① 耐震性、耐火性を備えた保育施設の提供
- ② 保育ニーズの高い1，2歳児の定員枠を拡大
- ③ 市のほぼ中央部に位置し、アクセスしやすい保育施設の拠点

1) 統合を予定している保育所

市立中央保育所（60人）	市立東保育所（45人）	市立西保育所（45人）
美幌市東6条南1丁目8-37	美幌市東明3条2丁目2-7	美幌市西4条南6丁目1-17

2) 収容定員数

【現在定員数】

年齢	定員数
0歳児	6人
1歳児	36人
2歳児	12歳児合同
3歳児	45人
4歳児	63人
5歳児	4.5歳児合同
計	150人

【新保育定員数】

定員数
6人
22人 プラス4
22人 プラス4
30人
35人
35人
150人



3) 整備内容（HCC）

延床面積：2,076㎡（3階建）

1階（649.82㎡）	0歳・1歳・2歳児保育室 職員室 調理室他
2階（693.02㎡）	3歳児・4歳児・5歳児保育室 プレイルーム他
3階（693.02㎡）	遊戯室他

＜完成までのスケジュール＞

■供用開始（予定）：平成28年4月

■建築工事：H26.9（入札・調査・設計委託）→H27.4（工事着工）

→H28.1 末（完成予定）


■外溝工事：H26.9（入札・調査・設計委託）→H27.7（工事着工）

→H28.3 末（完成予定）


■こども未来課：H26.7～8（保護者説明・一部改正パブリックコメント）

H26.8（設計委託費・補正）→H27.4（建築工事費・補正）

H27.6（外溝工事費・補正）→H28.3（保育所条例一部改正）

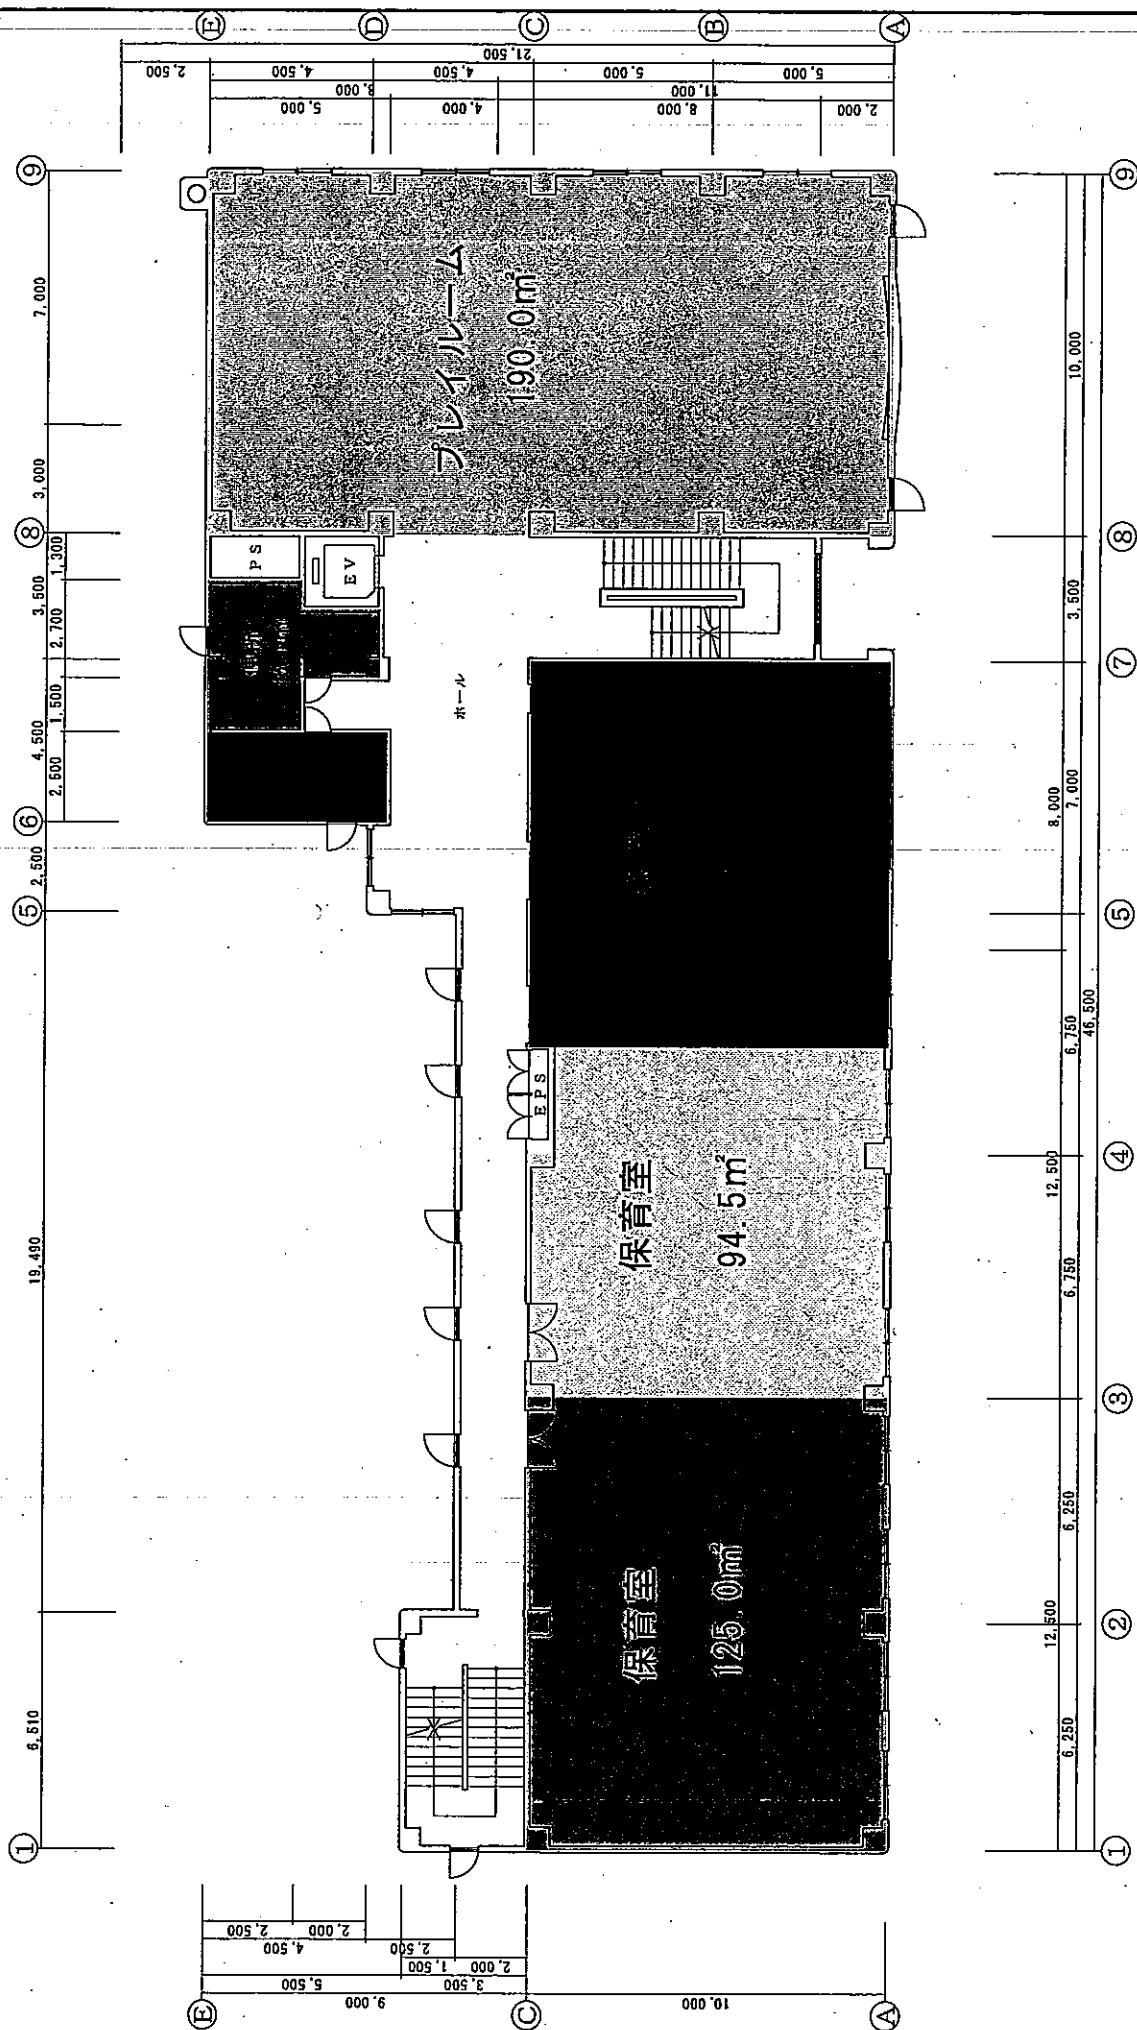

年度	件名	旧義勇情報処理技術者養成施設 (HCC)	課長	主幹	主査	技	計	合	備考
26	図面名称	2階平面図	縮尺	1/100					
		〇美唄市都市整備部建築住宅課	平成26年4月						

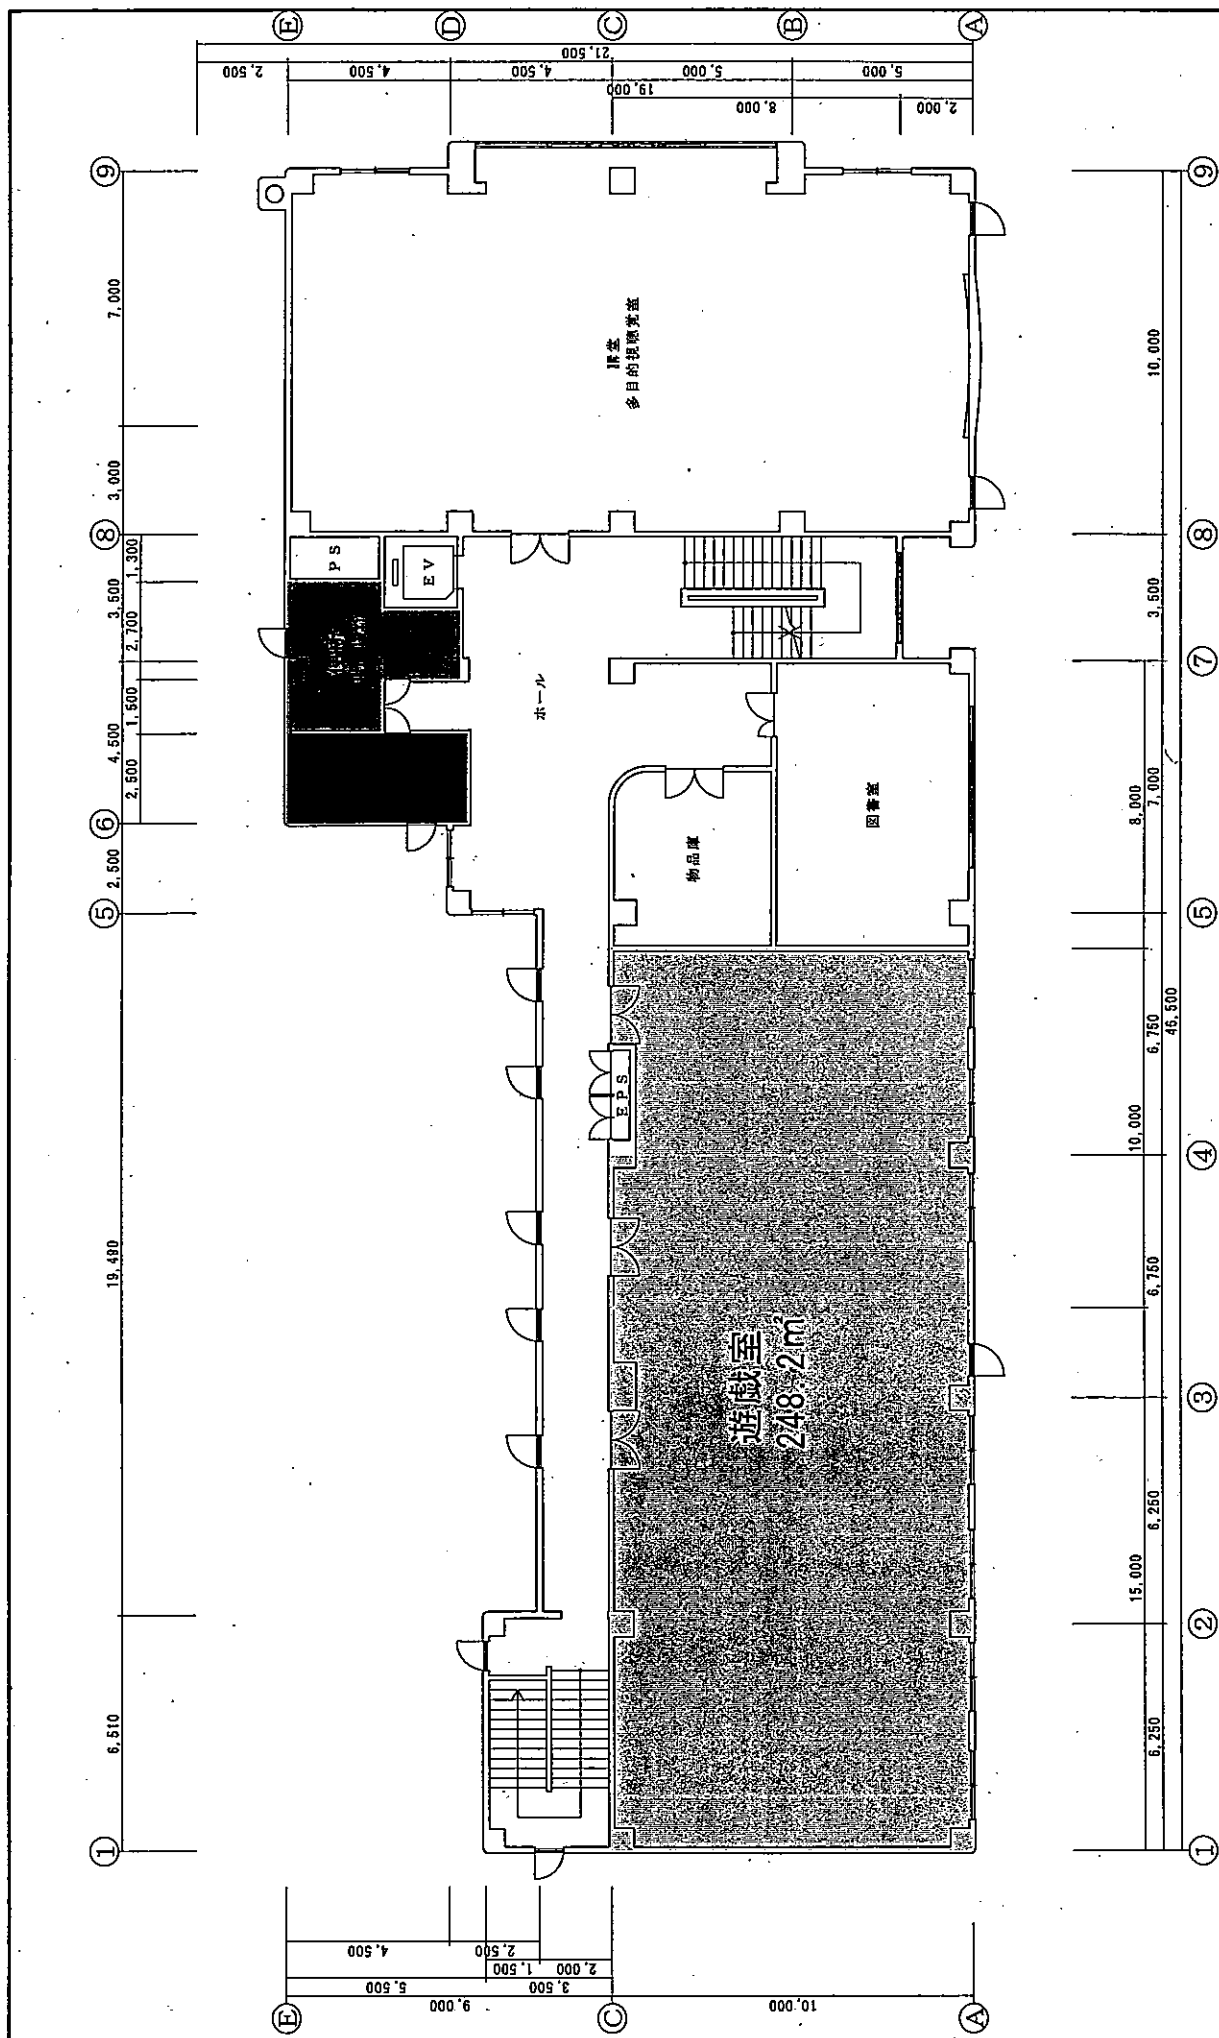

3階平面図PLAN 1

年度	件名 旧美頃情報処理省養成施設 (HCC)		図面番号	果長主幹主査設計合議	備考
26	図面名称	3階平面図	縮尺 1/100		
	〇美頃市都市整備部建築部住宅課		平成26年 4月		