


美唄奈井江都市計画
特定用途制限地域
総括図
北海道
美唄市

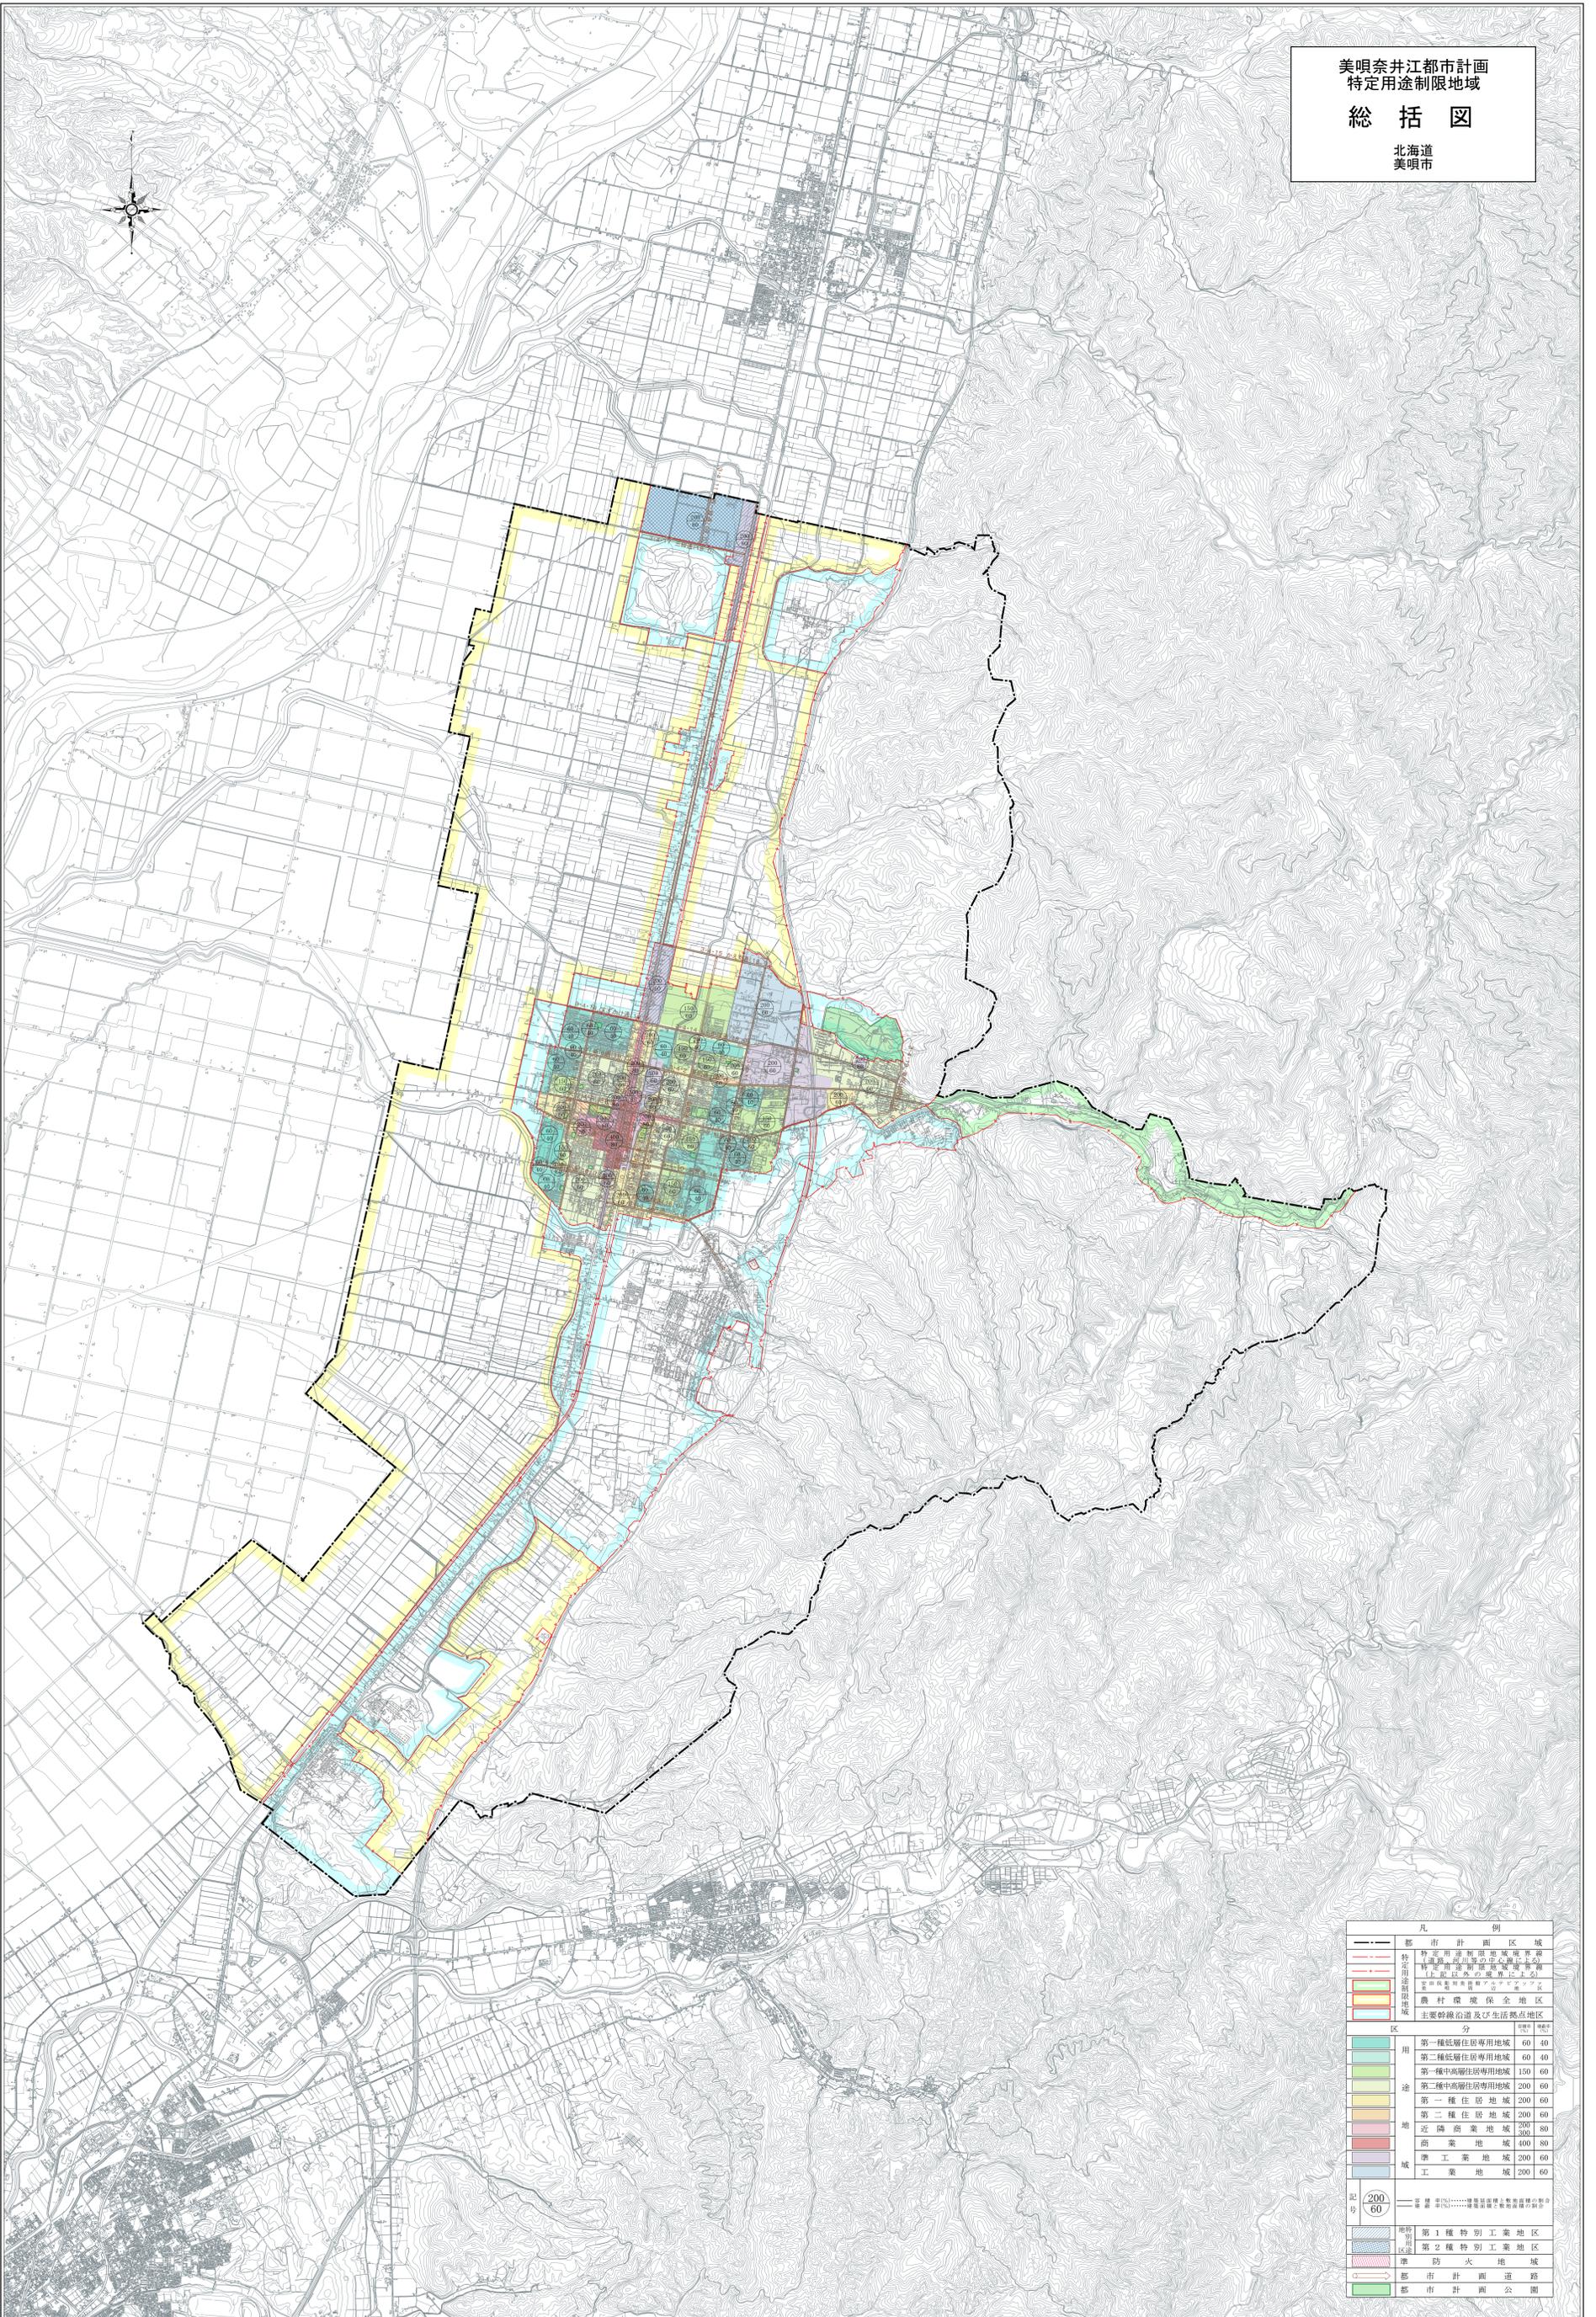

凡 例	
—	都市計画区域
—	特定用途制限地域境界線 (道路、河川等の中心線に5m) 付帯用途制限地域境界線 (上記以外の境界に5m)
—	農村環境保全地区
—	主要幹線道路及び生活拠点地区
区 分	
用 途	第一種低層住居専用地域 60 40
	第二種低層住居専用地域 60 40
	第一種中高層住居専用地域 150 60
	第二種中高層住居専用地域 200 60
地 区	第一種住居地域 200 60
	第二種住居地域 200 60
	近隣商業地域 200 80
	商業地域 400 80
城 市	準工業地域 200 60
	工業地域 200 60
記 号	
—	等高線(200m) 1:25,000
—	第一種特別工業地区
—	第二種特別工業地区
—	準防火地域
—	都市計画道路
—	都市計画公園