


基幹路網整備計画【一般民有林】 ①茶志内線 位置図

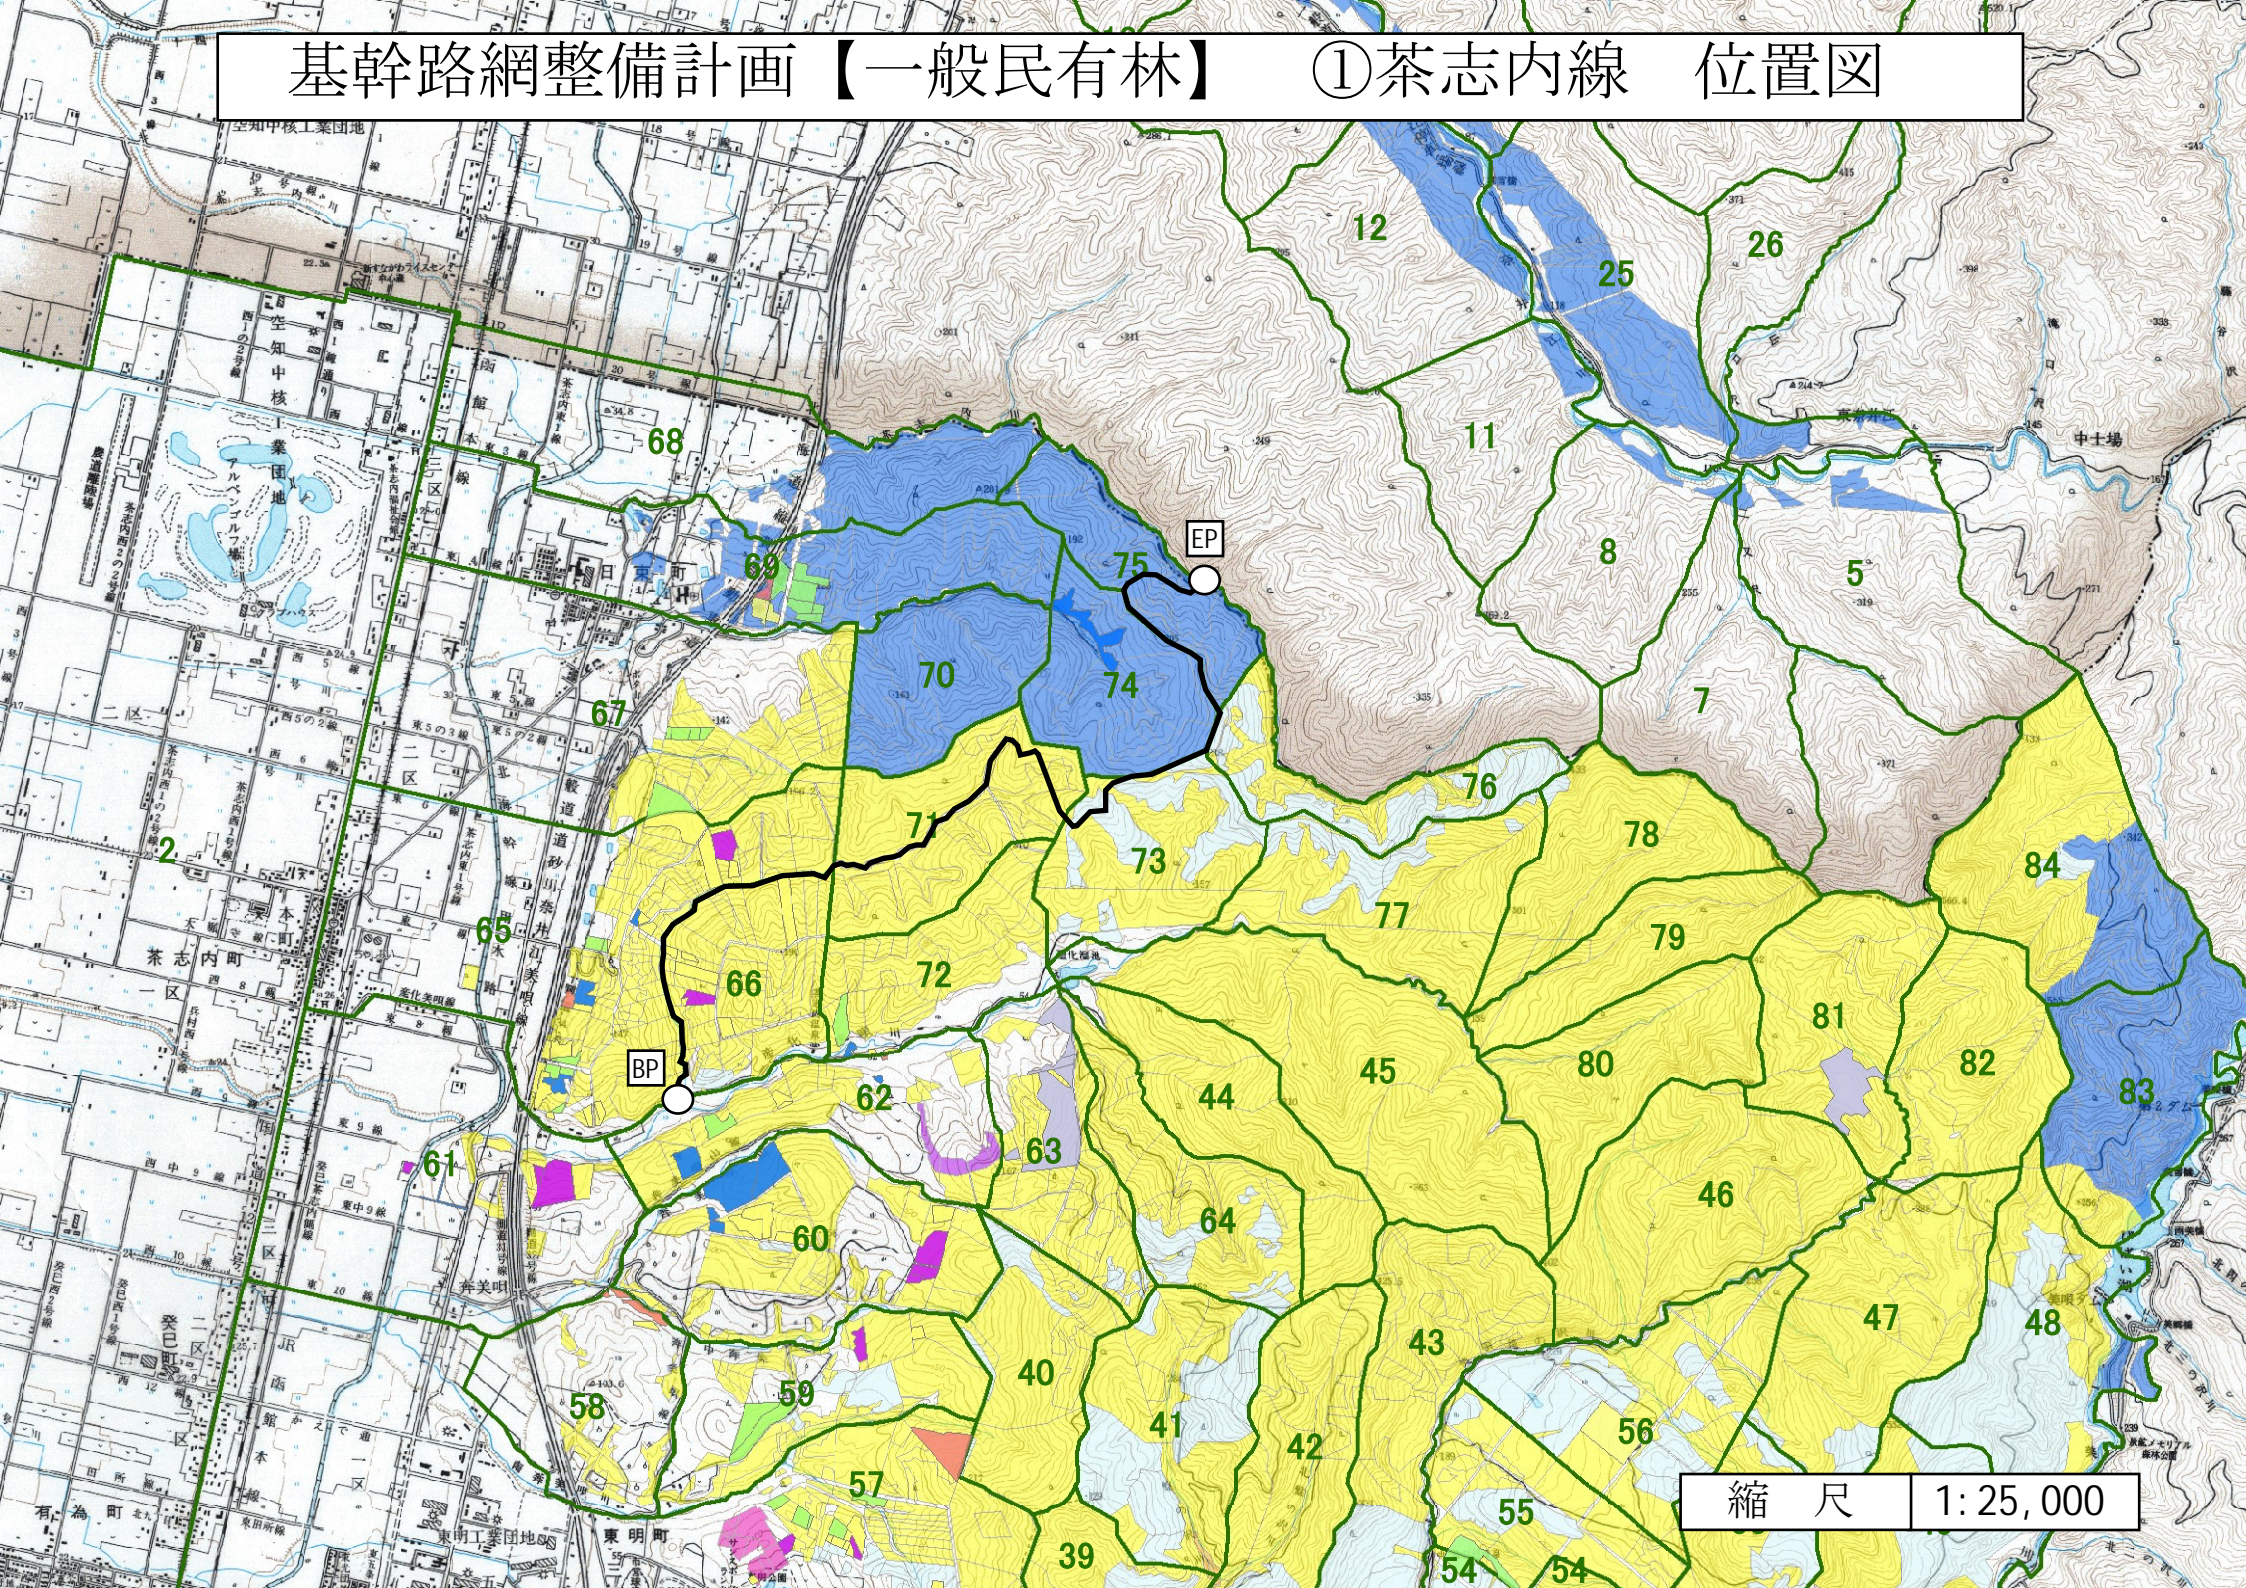

縮尺 1:25,000