


# 基幹路網整備計画【一般民有林】 ③美三線 位置図

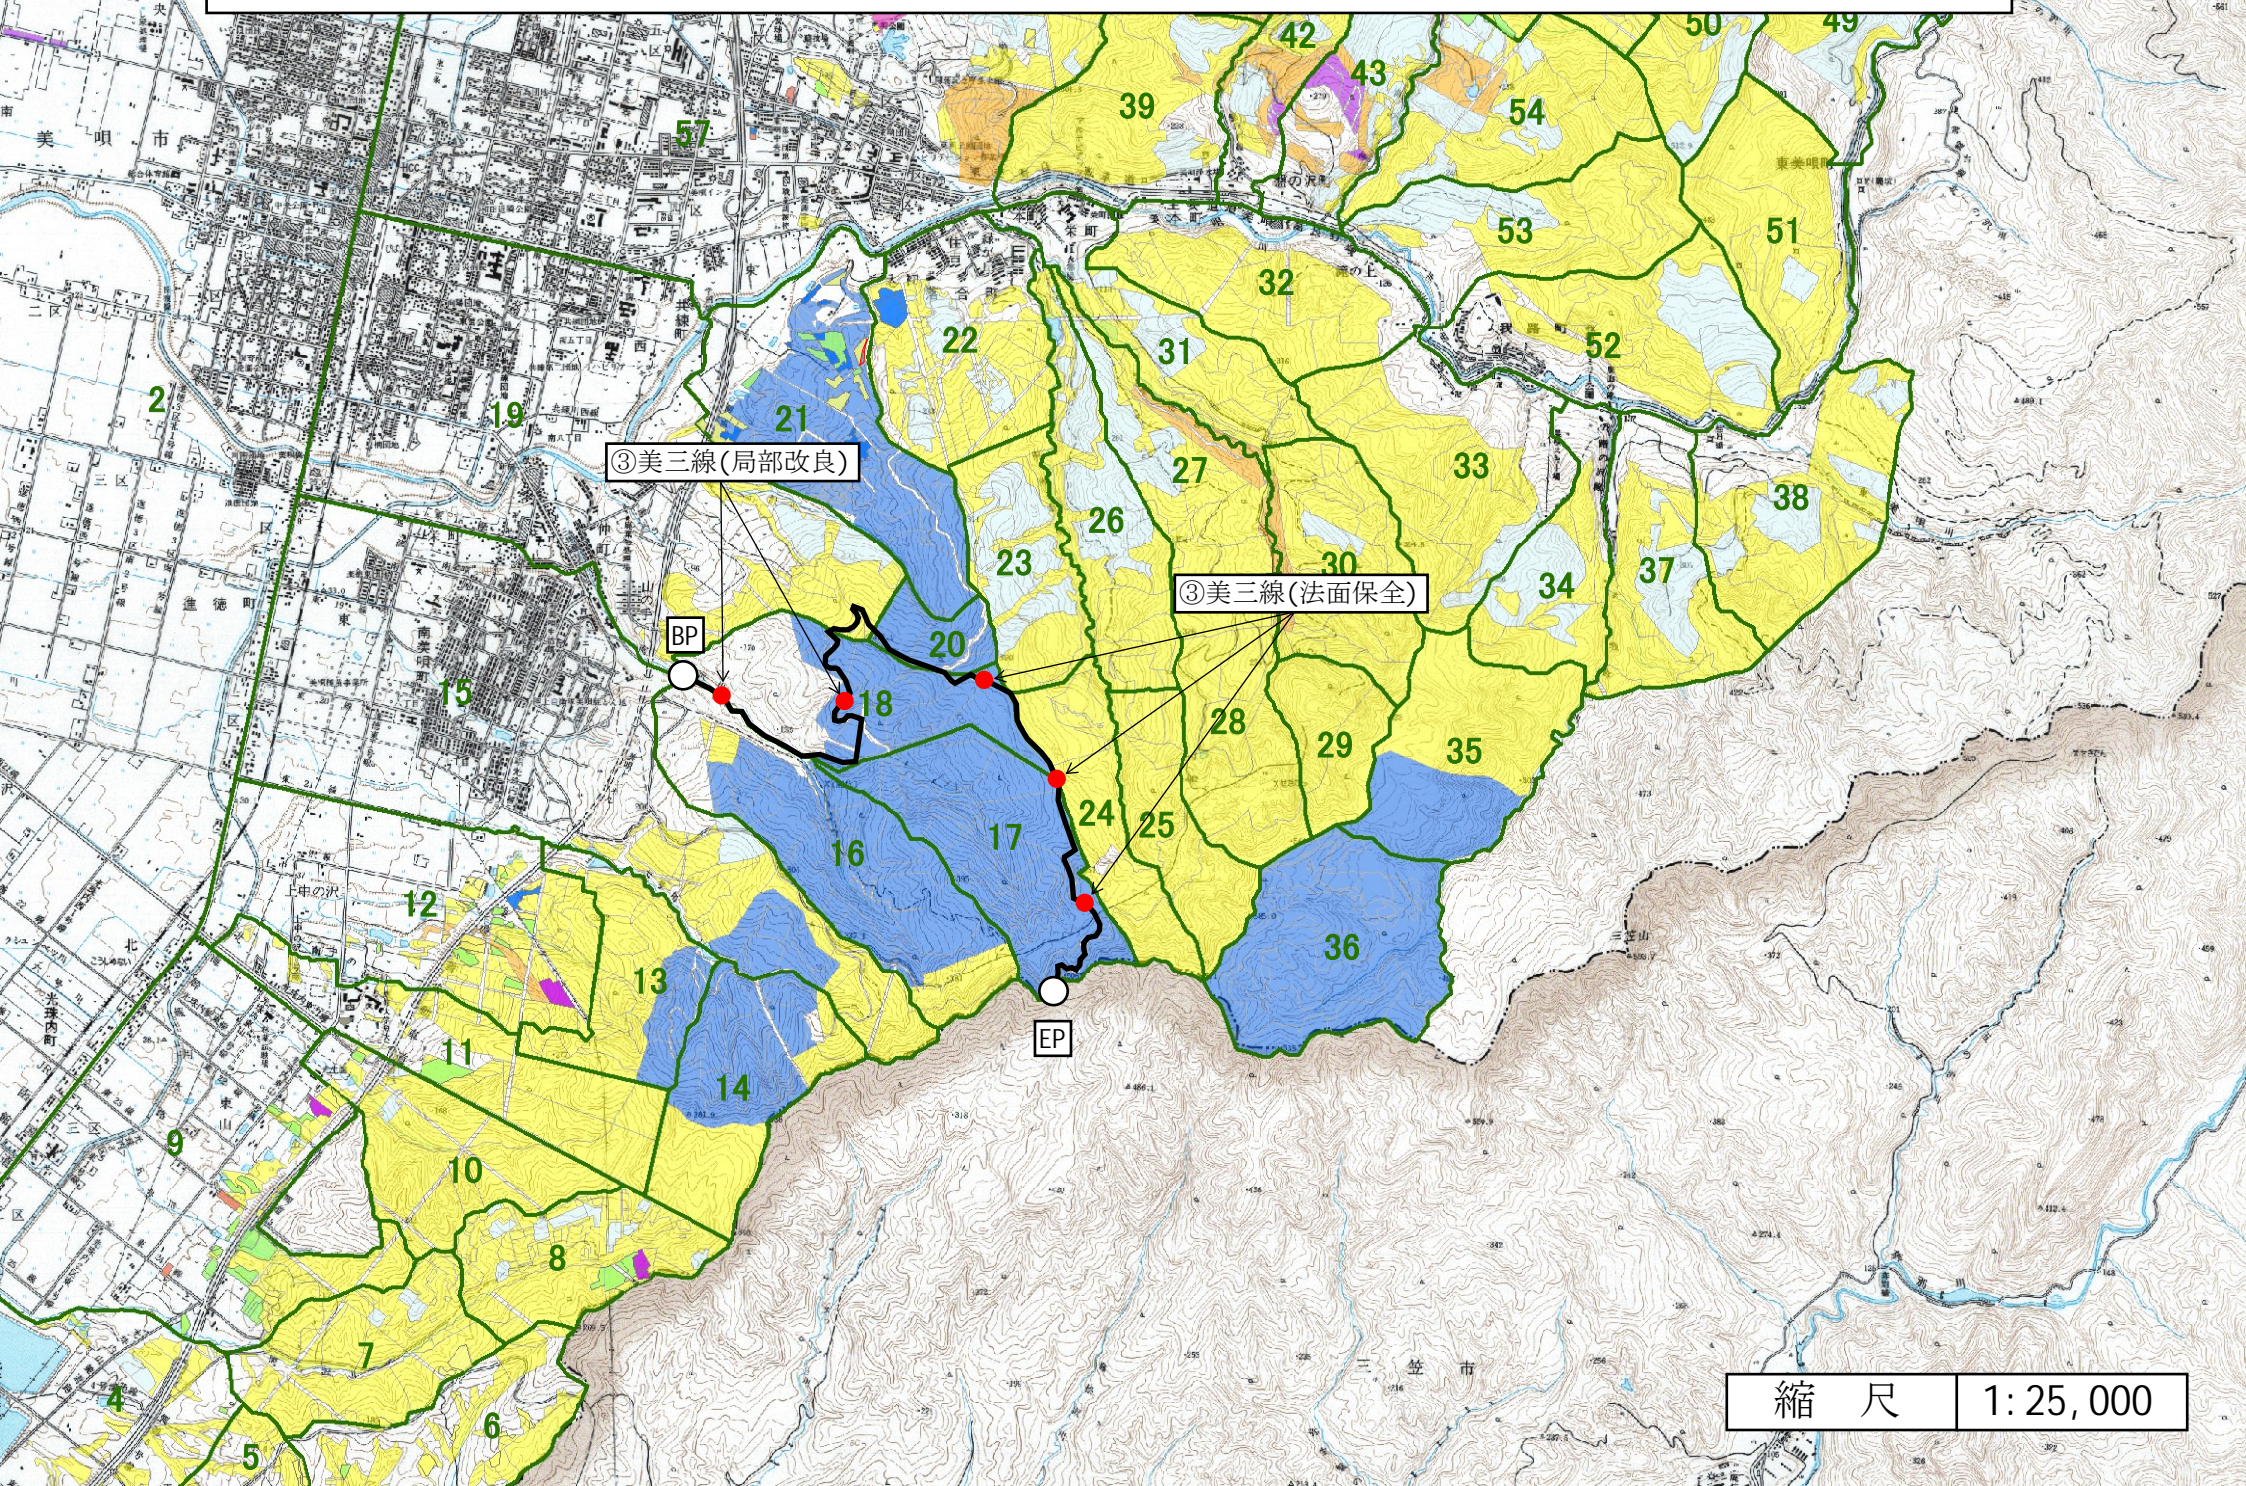

縮尺 1:25,000